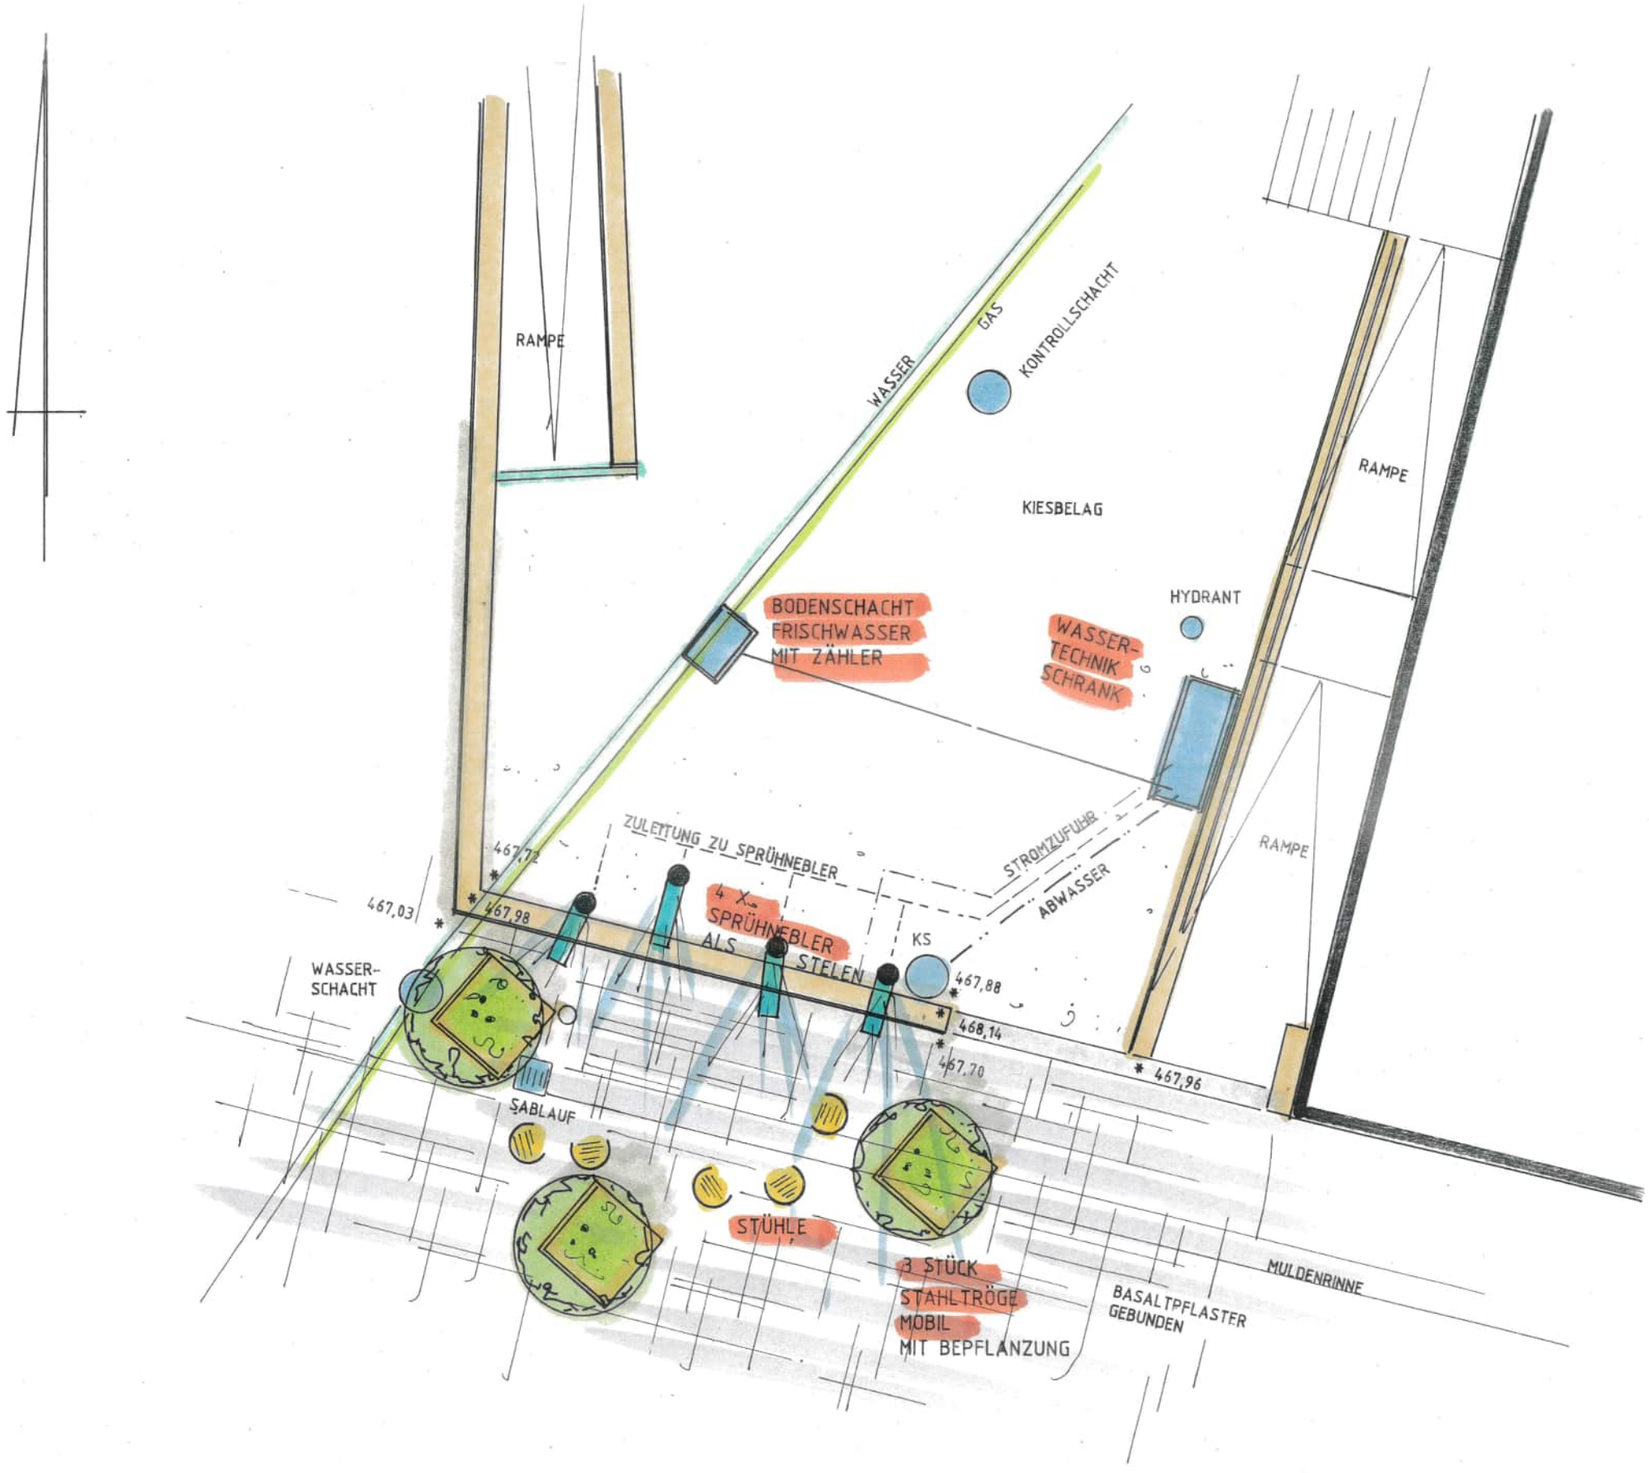

stadt weingarten

Anpassung Urbaner Räume an den Klimawandel

Sprühnebler Münsterplatz

Aufsicht
Technischer Entwurf

M. 1 : 100
bei Format DIN A 3

Abt. 4.2 TBA
Susanne Duda
Michael Müller
31.10.2025