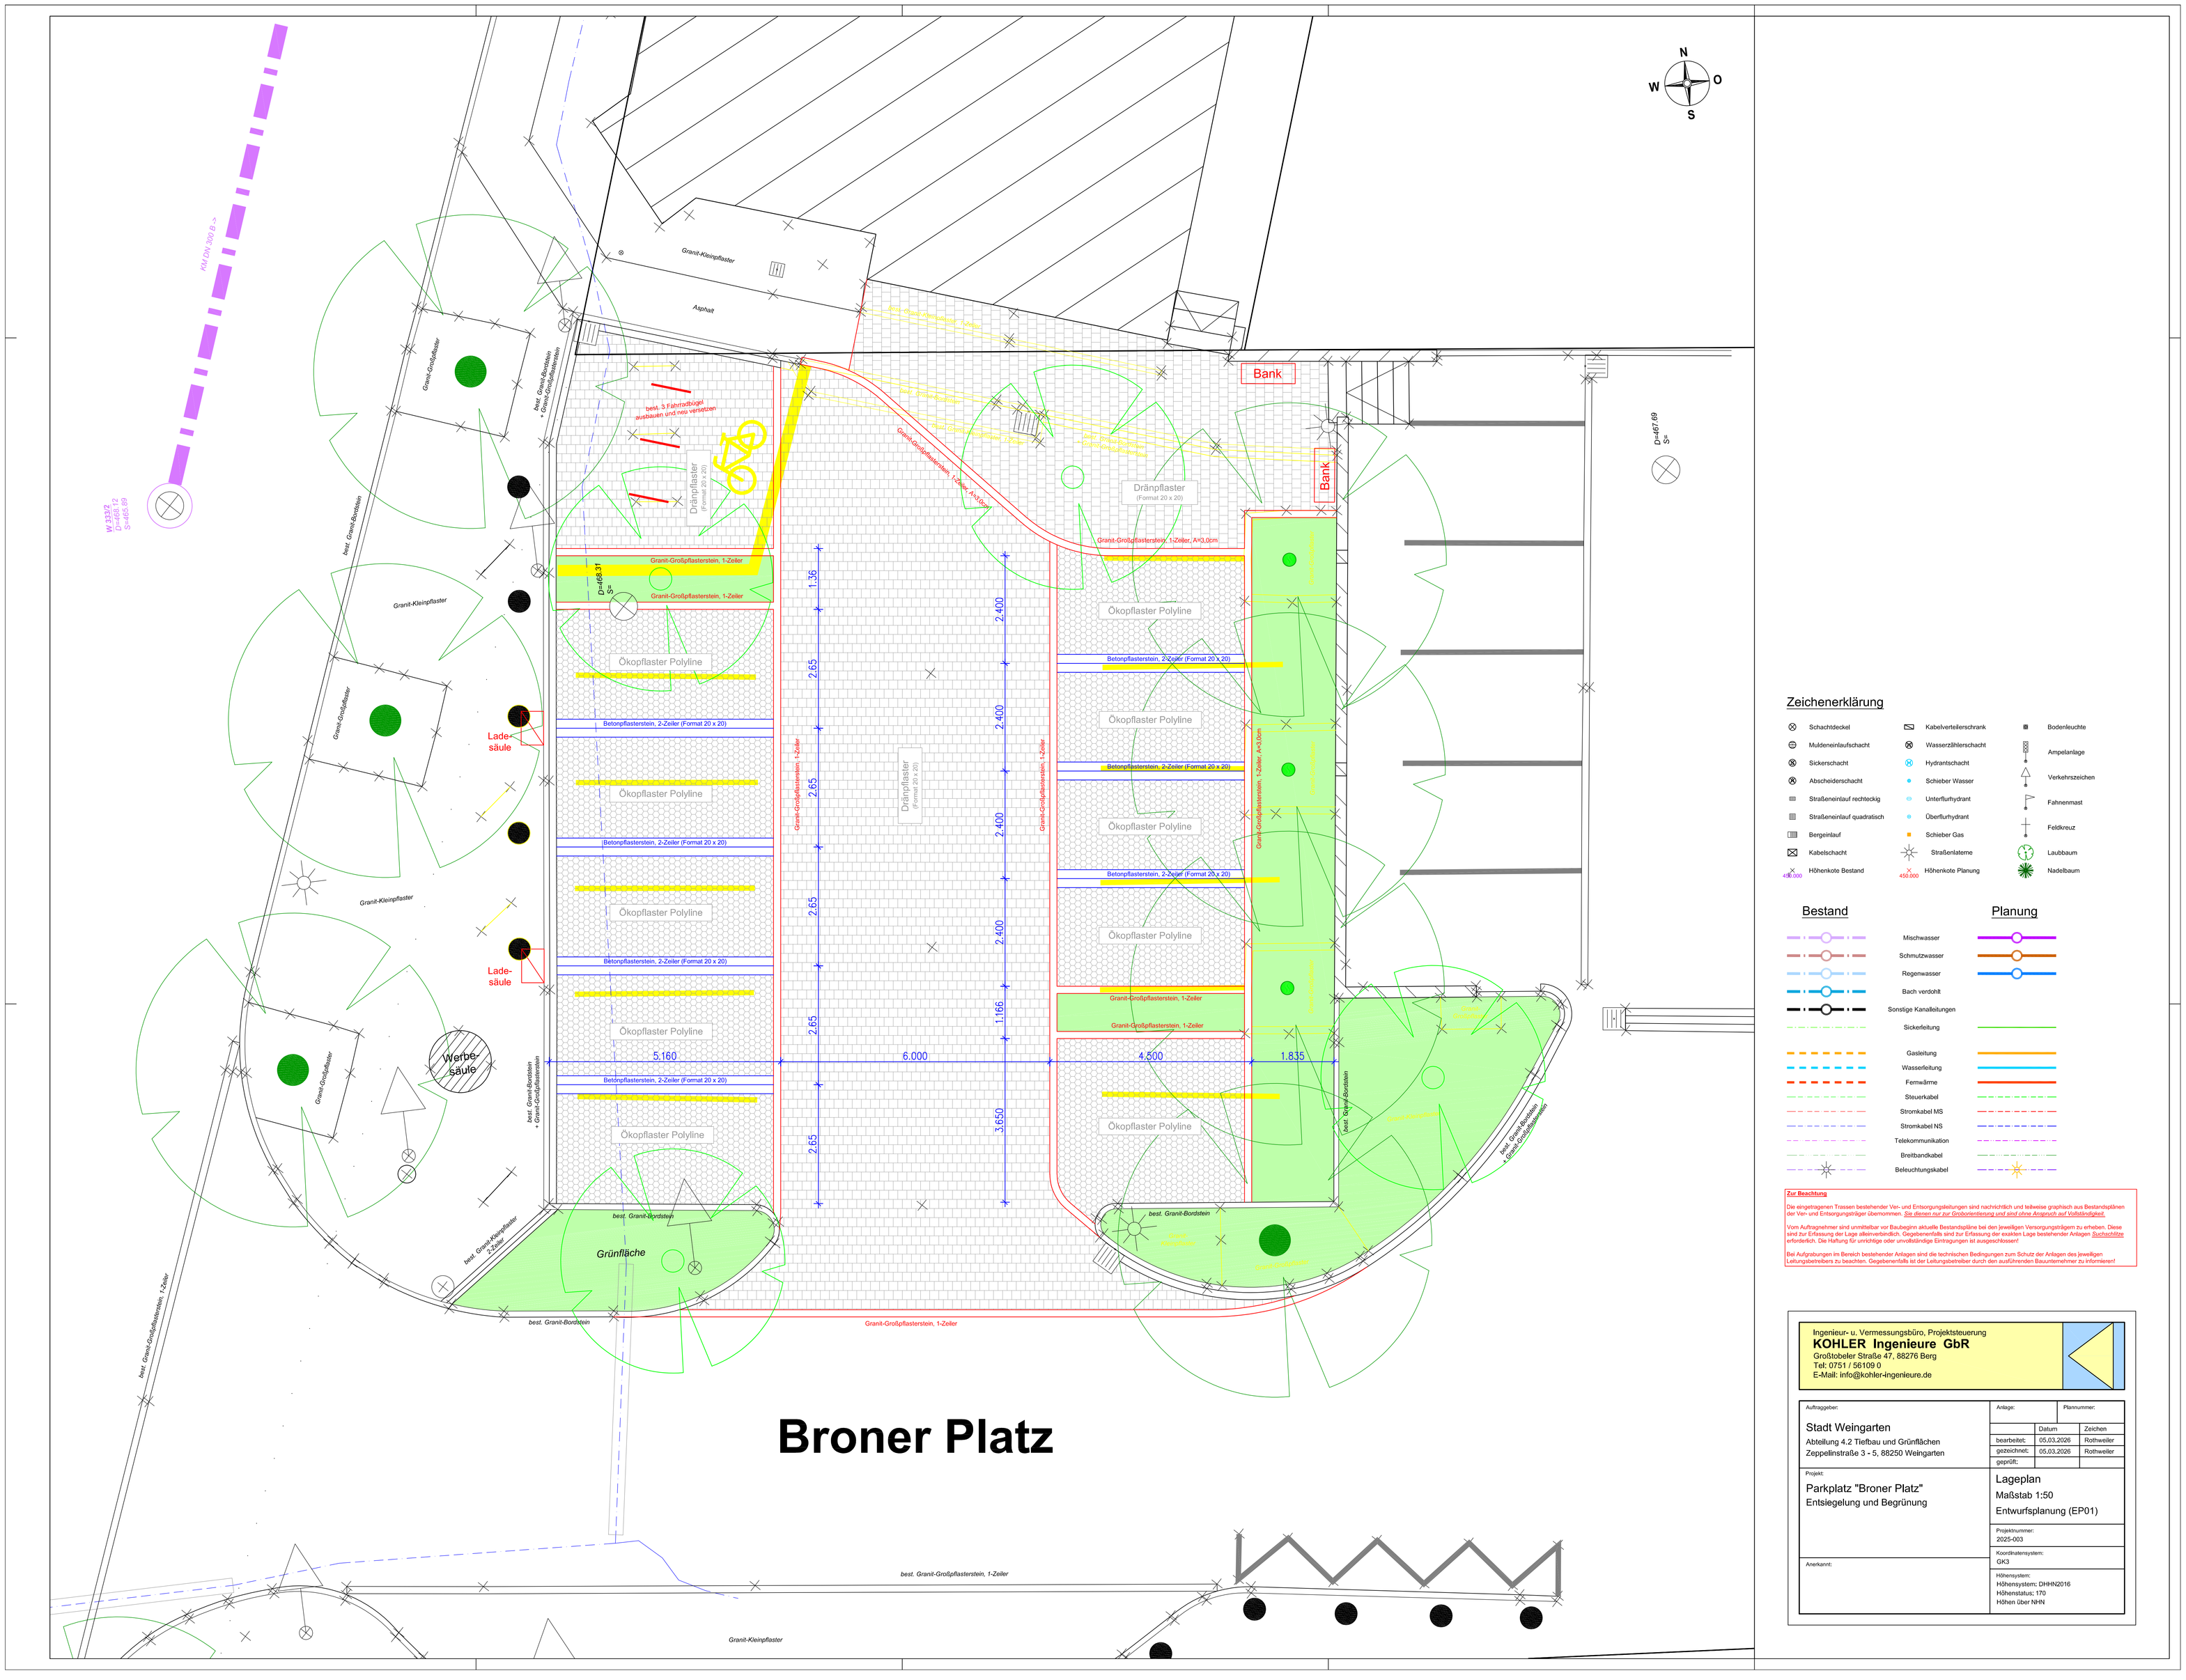

Bank
Bank
Dränpflaster
(Format 20 x 20)
Ökopflaster Polyline
Betonpflasterstein, 2-Zeiler (Format 20 x 20)
Granit-Großpflasterstein, 1-Zeiler
Granit-Großpflasterstein, 1-Zeiler, A=3,0cm
Granit-Kleinpflaster
Asphalt
Lade-
säule
Werbe-
säule
Grünfläche
best. Granit-Bordstein
best. Granit-Großpflasterstein, 1-Zeiler
best. Granit-Großpflasterstein, 1-Zeiler
Granit-Kleinpflaster
Granit-Großpflasterstein, 1-Zeiler
Granit-Kleinpflaster
5.160
6.000
4.500
1.835
1.36
2.65
2.400
1.166
3.650
Broner Platz
Zeichenerklärung
Schachtdeckel
Muldeneinlaufschacht
Sickerschacht
Abscheiderschacht
Straßeneinlauf rechteckig
Straßeneinlauf quadratisch
Bergeinlauf
Kabelschacht
Höhenkote Bestand
Kabelverteilerschrank
Wasserzählerschacht
Hydrantschacht
Schieber Wasser
Unterflurhydrant
Überflurhydrant
Schieber Gas
Straßenlaterne
Höhenkote Planung
Bodenleuchte
Ampelanlage
Verkehrszeichen
Fahnenmast
Feldkreuz
Laubbaum
Nadelbaum
Bestand
Planung
Mischwasser
Schmutzwasser
Regenwasser
Bach verdohlt
Sonstige Kanalleitungen
Sickerleitung
Gasleitung
Wasserleitung
Fernwärme
Steuerkabel
Stromkabel MS
Stromkabel NS
Telekommunikation
Breitbandkabel
Beleuchtungskabel
Zur Beachtung
Die eingetragenen Trassen bestehender Ver- und Entsorgungsleitungen sind nachrichtlich und teilweise graphisch aus Bestandsplänen der Ver- und Entsorgungsträger übernommen. Sie dienen nur zur Groborientierung und sind ohne Anspruch auf Vollständigkeit.
Vom Auftragnehmer sind unmittelbar vor Baubeginn aktuelle Bestandspläne bei den jeweiligen Versorgungsträgern zu erheben. Diese sind zur Erfassung der Lage alleinverbindlich. Gegebenenfalls sind zur Erfassung der exakten Lage bestehender Anlagen Suchschlitze erforderlich. Die Haftung für unrichtige oder unvollständige Eintragungen ist ausgeschlossen!
Bei Aufgrabungen im Bereich bestehender Anlagen sind die technischen Bedingungen zum Schutz der Anlagen des jeweiligen Leitungsbetreibers zu beachten. Gegebenenfalls ist der Leitungsbetreiber durch den ausführenden Bauunternehmer zu informieren!
Ingenieur- u. Vermessungsbüro, Projektsteuerung
KOHLER Ingenieure GbR
Großtobeler Straße 47, 88276 Berg
Tel: 0751 / 56109 0
E-Mail: info@kohler-ingenieure.de
Auftraggeber:
Stadt Weingarten
Abteilung 4.2 Tiefbau und Grünflächen
Zeppelinstraße 3 - 5, 88250 Weingarten
Anlage:
Plannummer:
Datum
Zeichen
bearbeitet: 05.03.2026 Rothweiler
gezeichnet: 05.03.2026 Rothweiler
geprüft:
Projekt:
Parkplatz "Broner Platz"
Entsiegelung und Begrünung
Lageplan
Maßstab 1:50
Entwurfsplanung (EP01)
Projektnummer:
2025-003
Koordinatensystem:
GK3
Anerkannt:
Höhensystem:
Höhensystem: DHHN2016
Höhenstatus: 170
Höhen über NHN